
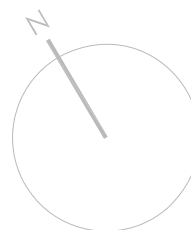


CALLE DE CUBA

CALLE DE CALLAO

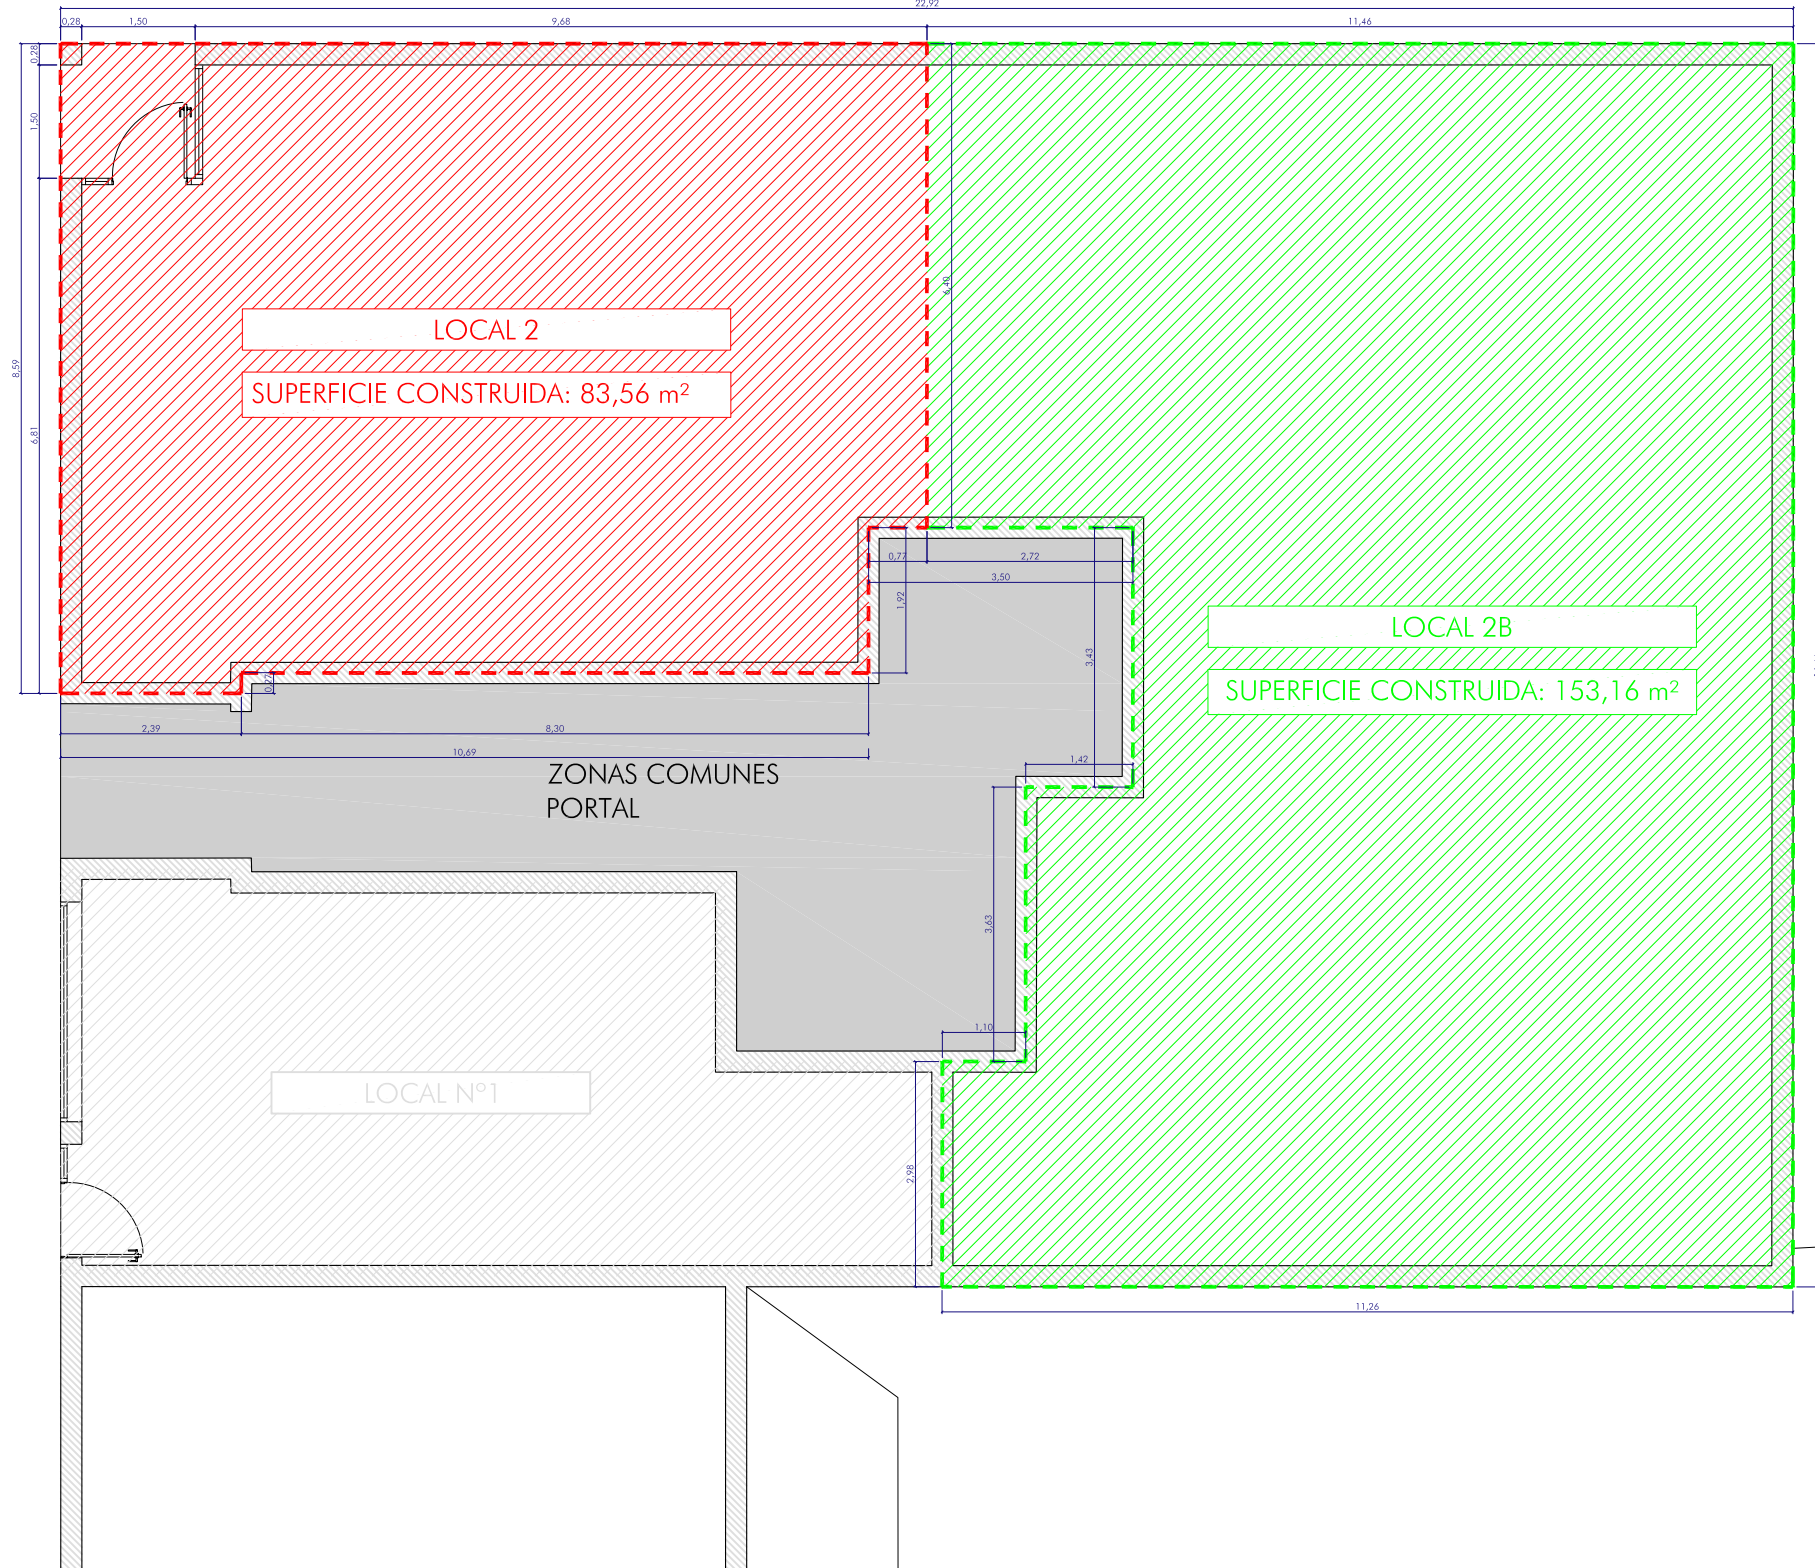

LOCALES RESULTANTES  
ESTADO REFORMADO

PROPUESTA DE DIVISIÓN DE LOCALES. DELIMITACIÓN.

RESULTANTES

SUPERFICIE CONSTRUIDA LOCAL RESULTANTE (Nº2)	83,56 m <sup>2</sup>	35,30 %
SUPERFICIE CONSTRUIDA LOCAL RESULTANTE (Nº2B)	153,16 m <sup>2</sup>	64,70 %
TOTAL	236,72 m <sup>2</sup>	
COEF. PARTICIPACION LOCAL RESULTANTE (Nº2)	2,3370 %	35,30 %
COEF. PARTICIPACION LOCAL RESULTANTE (Nº2B)	4,2831 %	64,70 %
TOTAL	6,6201 %	100,00 %

FUENLABRADA (MADRID)

CALLE DE CALLAO Nº22 LOCAL 2

**MONTORO ARQUITECTOS**  
ARQUITECTURA | INGENIERIA | URBANISMO  
TIF 91 649 00 24  
proyectos@omharquitectura.com  
www.omharquitectura.com  
MADRID\_FUENLABRADA\_SANTANDER  
EL ARQUITECTO

OSCAR MONTORO HERNÁNDEZ



LA PROPIEDAD

MANUEL GASCÓN FELIPE  
LUCÍA LLORENTE LEAL

D:OMH CLAVE: E-2.598-S23

**03**

SEPTIEMBRE 2023 1/100

MEMORIA TÉCNICA PARA  
REPARCELACIÓN DE LOCAL