



ALZADO 1 (NOROESTE)

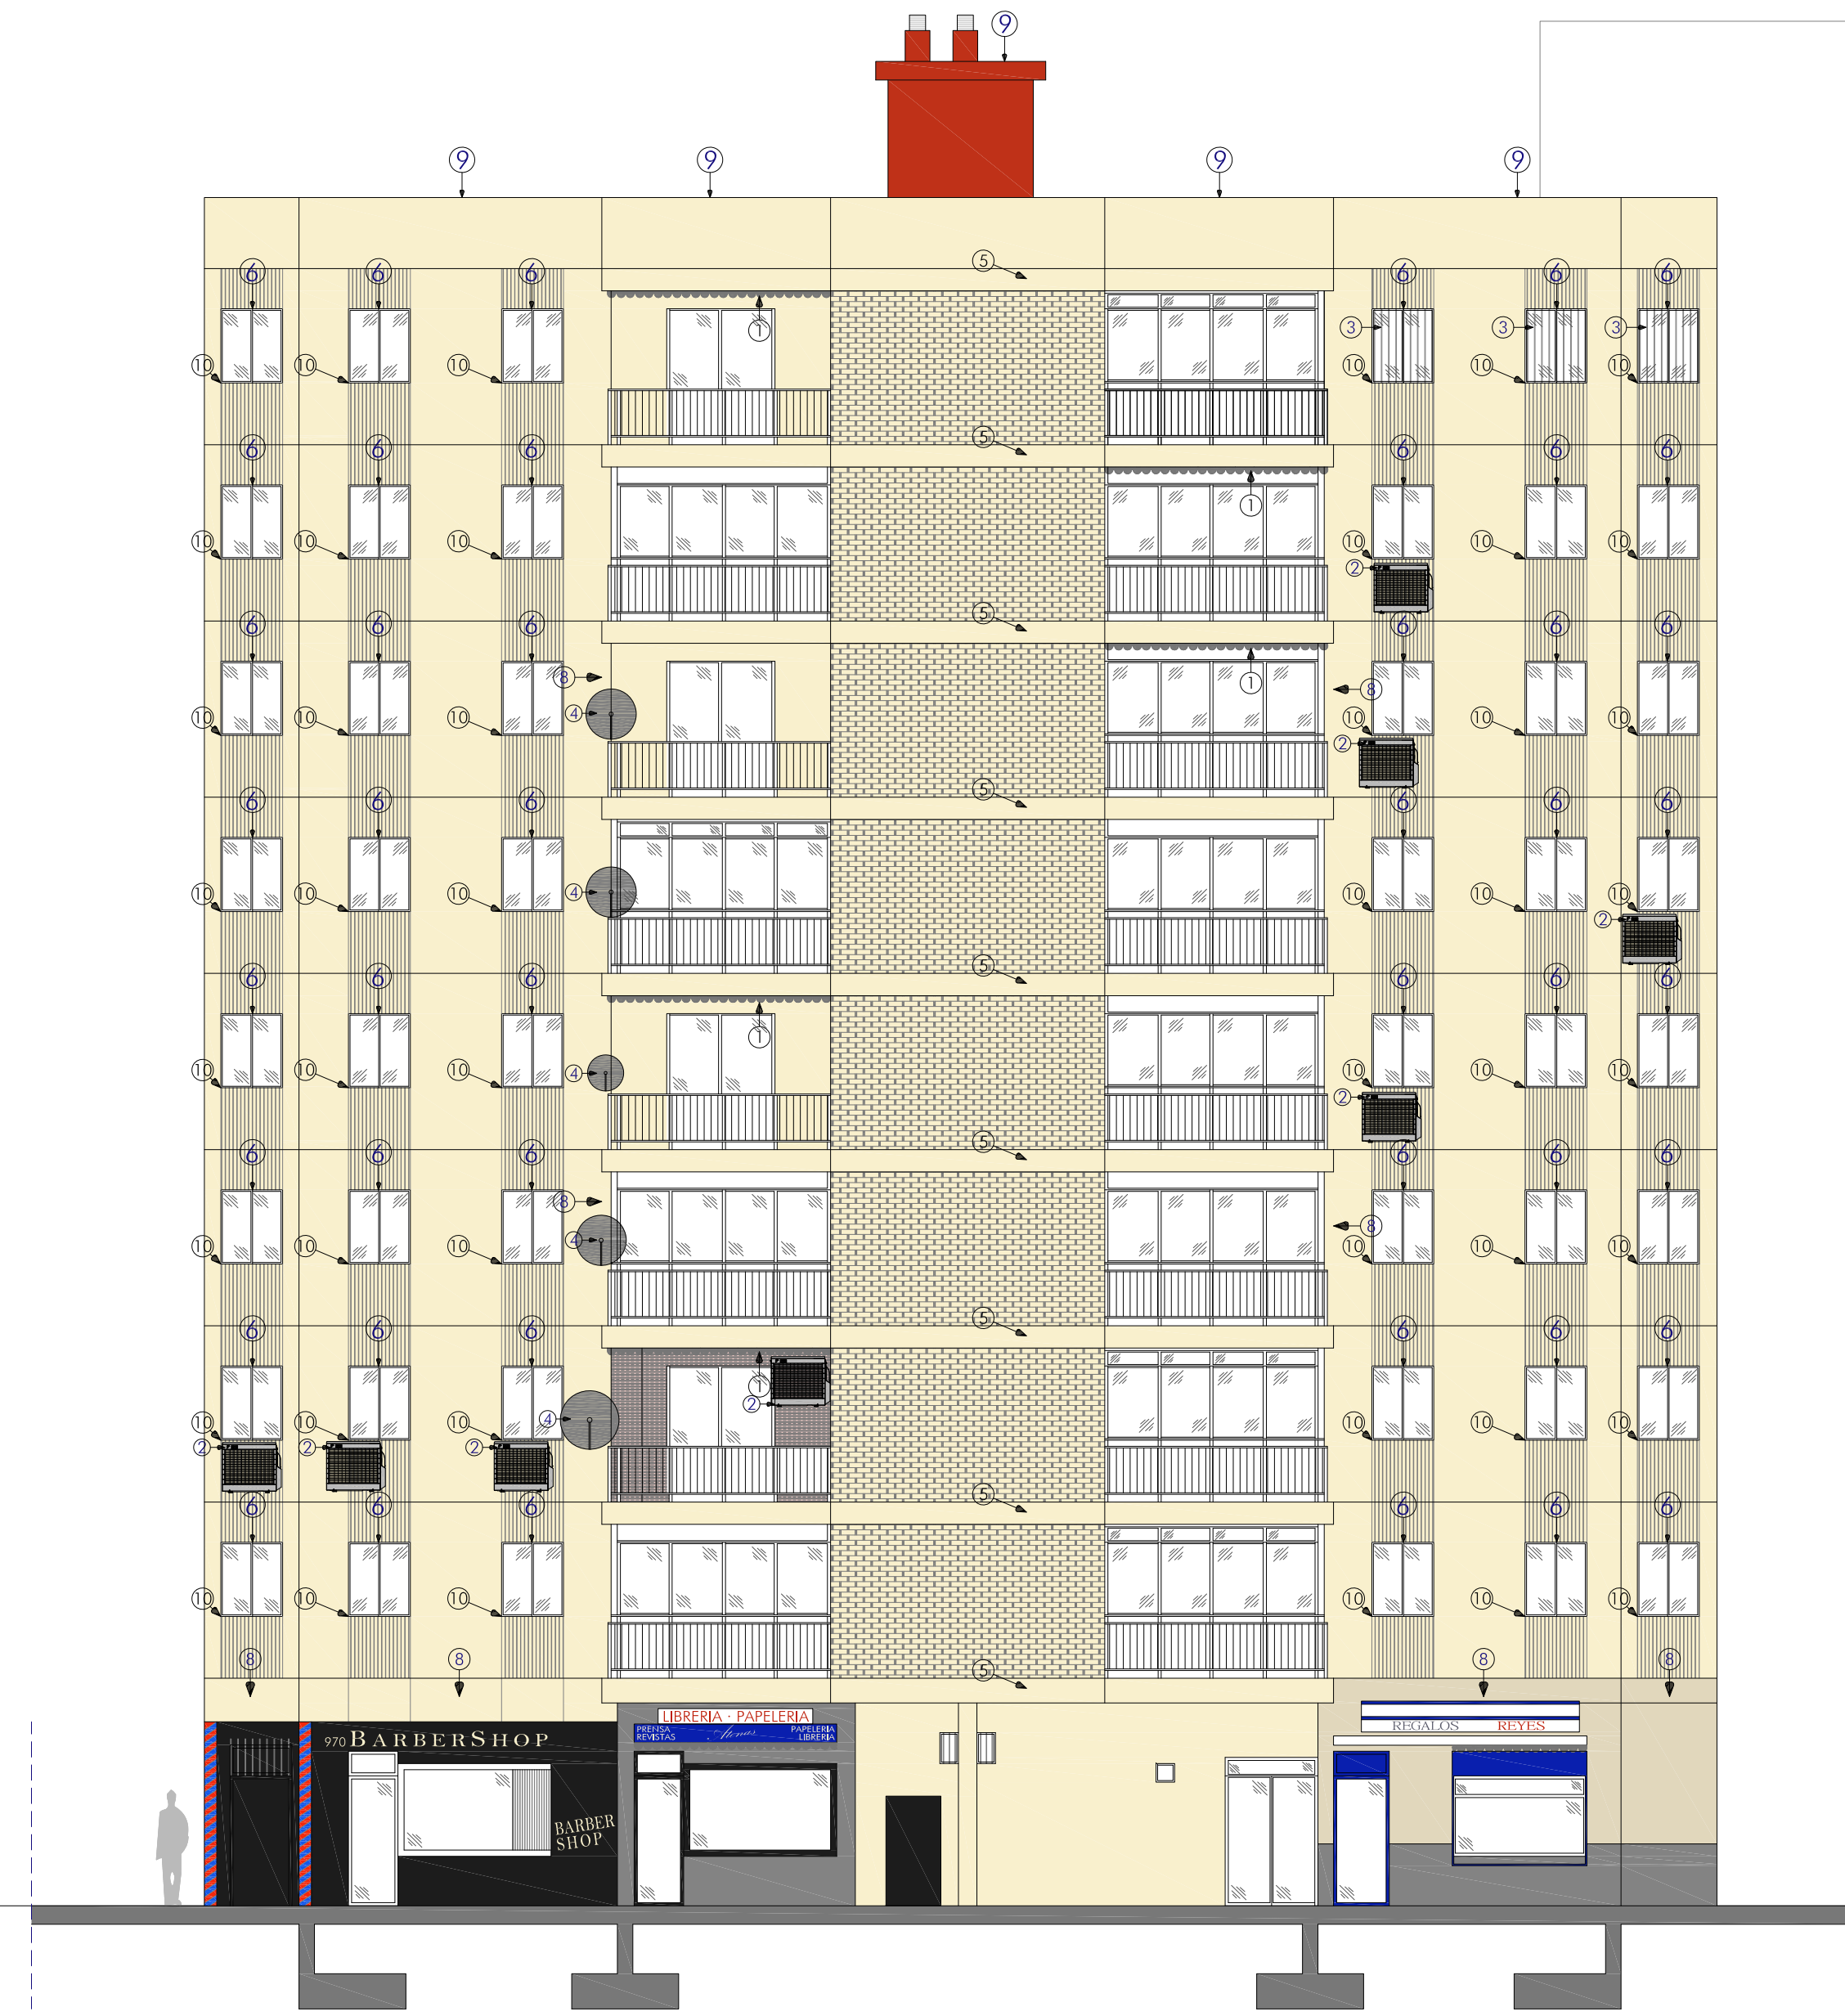

ALZADO 2 (SURESTE)

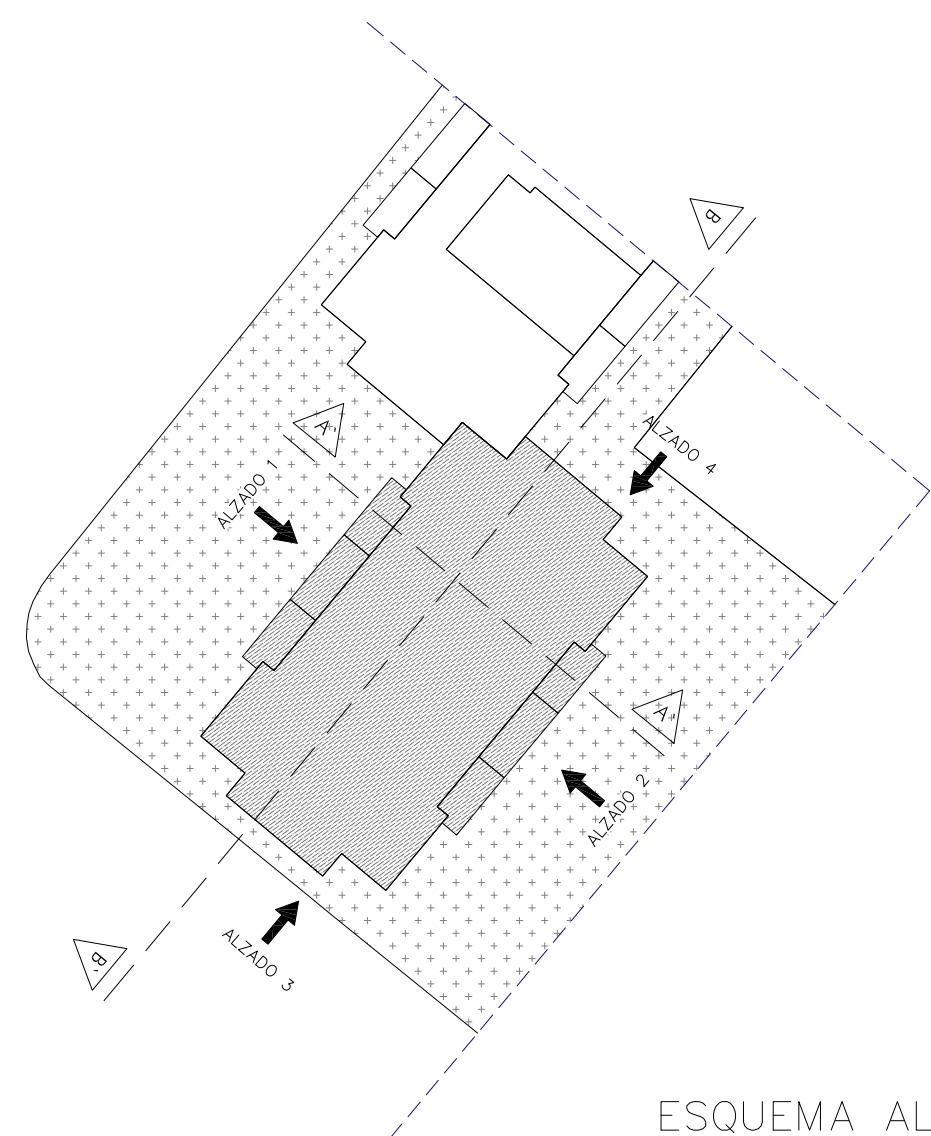

ESQUEMA ALZADOS Y SECCIONES  
ESTADO ACTUAL ESCALA 1/400

| LEGENDA |  |
|---------|--|
| ①       | DESMONTAJE TOLDOS EXISTENTES   |
| ②       | DESMONTAJE EQUIPOS EXTERIORES A/A  |
| ③       | DESMONTAJE REJAS EXTERIORES  |
| ④       | DESMONTAJE DE ANTENAS SATELITE   |
| ⑤       | PASO DE SATE POR CANTO DE FORIADO TERRAZAS   |
| ⑥       | EJECUCIÓN BARRERA CORTA FUEGOS EN HUECOS DE FACHADA                                    |
| ⑦       | BARRERA PERIMETRAL DE PROTECCIÓN INCENDIOS EJECUTADA EN TODO EL PERIMETRO DEL EDIFICIO |
| ⑧       | RECOLOCACIÓN CABLEADO EXISTENTE EN REJILLA REJIBAND O SIMILAR                          |
| ⑨       | LEVANTADO/DEMOLICIÓN ALBARDILLA Y RECOLOCACIÓN E IMPERMEABILIZACIÓN S/ CTE/D8/H51      |
| ⑩       | COLOCACIÓN DE VERTEAQUAS E IMPERMEABILIZACIÓN S/ CTE/D8/H51                            |

ALZADOS (I): INTERVENCIONES A REALIZAR

HUMANES DE MADRID (MADRID)  
CALLE JACINTO BENAVENTE Nº 20



CONSEJO REGULADOR DE INGENIEROS DE ARQUITECTURA  
MADRID, FUENLABRADA, SANTANDER  
E-01M11 CLAVE: E-23051

09  
NOVIEMBRE 2023 1/100

PROYECTO OBRAS PAR LA MEJORA DE LA  
ENVOLVENTE TERMICA DE BLOQUE DE VIVIENDAS